

TV-overvågningspolitik for Hasseris Boligselskab

Understående er Hasseris Boligselskabs retningslinjer for tv-overvågning. Den beskriver bl.a. håndteringen, sletning og udlevering af optagelser. Samt skiltning og beboerens persondataretlig rettigheder.

Formål

Med baggrund i beslutninger foretaget på afdelingsmøder efter en række hændelser som hærværk, kriminalitet og tyveri har videoovervågning til formål at være tryghedsskabende for beboere og til bekæmpelse og forebyggelse af kriminalitet.

Tilladelse

Hasseris Boligselskab har indhentet tilladelse til tv-overvågning hos Politiet.

Hvad overvåges

Overvågningen sker i vaskerier, indgangspartier, kælderhalse, kælder, containergårde og kontor.

Hvem overvåges

Beboere, gæster, personale og uvedkommende færdsel.

Hvornår overvåges

Overvågning foregår hele døgnet (24 timer) alle ugens 7 dage. Der optages kun når der er bevægelse omkring det enkelte kamera, og lyd optages ikke.

Adgang til gemte optagelser

Gemte optagelser gennemses kun, når der er mistanke om en kriminel aktivitet, enten ved henvendelse fra politiet eller hvis boligselskabet har indgivet en politianmeldelse. Adgang til gemte optagelser kan kun foretages af sikringsvirksomheden ACTAS A/S i samarbejde med en repræsentant fra Hasseris Boligselskab.

Lagring af data

Alle videooptagelser gemmes i max. 30 dage, hvorefter de automatisk slettes, på nær hvis optagelsen skal anvendes i en konkret sag. Hasseris Boligselskab vil i dette tilfælde alene opbevare optagelsen af den pågældende person som tvisten drejer sig om. Der vil ske anonymisering af alle andre personer, der indgår i optagelserne. Boligselskabet er forpligtet til at underrette den pågældende person om opbevaringen inden for 30-dage. Den pågældende person har derefter krav på efter anmodning at få udleveret en kopi af optagelsen.

Dataansvarlig

Det er til enhver tid den øverste ledelse i Hasseris Boligselskab der er den dataansvarlig.

Sikker opbevaring af optagelser

Optagelserne er forsvarlig gemt og sikret mod uvedkommende på aflåst digitalt medie. Adgang til optagelserne på det digitale medie kræver login og password som kun ACTAS A/S er i besiddelse af.

Videregivelse af optagelser

Enhver udlevering eller videregivelse af optagelser eller billeder må kun ske under iagttagelse af persondataforordningen 2016/679 af 27. april 2016. Optagelserne må alene videregives til politiet i forbindelse med efterforskning af en politisag. Samt til den pågældende person som tvisten vedrør, efter anmodning fra denne eller deres repræsentation. Der sker anonymisering af de andre personer, der indgår i optagelserne.

Informationspligt/Skiltning

Der skal være synlig skiltning i områder med overvågning. Skiltningen skal overholde gældende lovgivning.

Udvidelse

Der må ikke foretages udvidelser eller ændringer på overvågningsanlæggene uden forudgående accept fra Hasseris Boligselskabs øverste ledelse og dataansvarlige.


Bilag

Der vedlægges bilag i form af tegningsmateriale som angiver kameraplacering i afdelinger som er omfattet af ITV-politikken.

[17.09.18/version 1.0]


BILAG 1

Arbejderbevægelsens kollegium, Borgmester Jørgensens vej 3-5-7, 9000 Aalborg

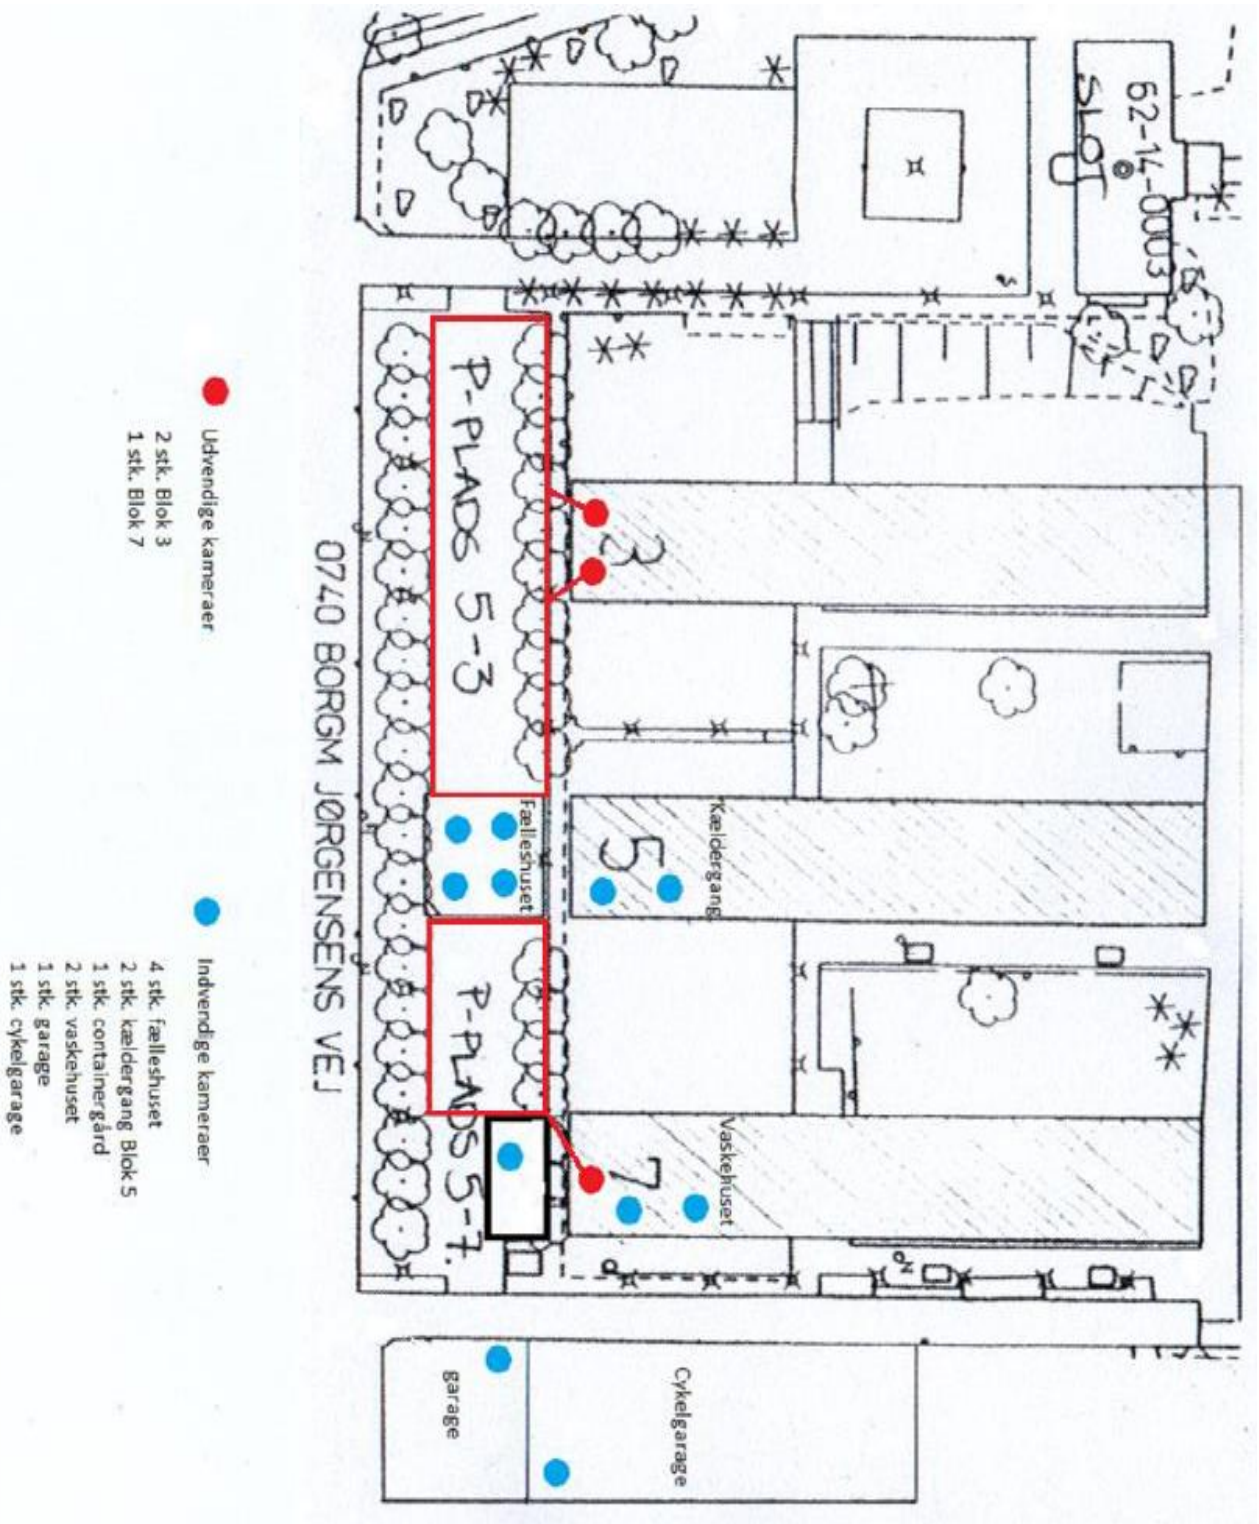

BILAG 2

Arbejderbevægelsens kollegium, Borgmester Jørgensens vej 3-5-7, 9000 Aalborg

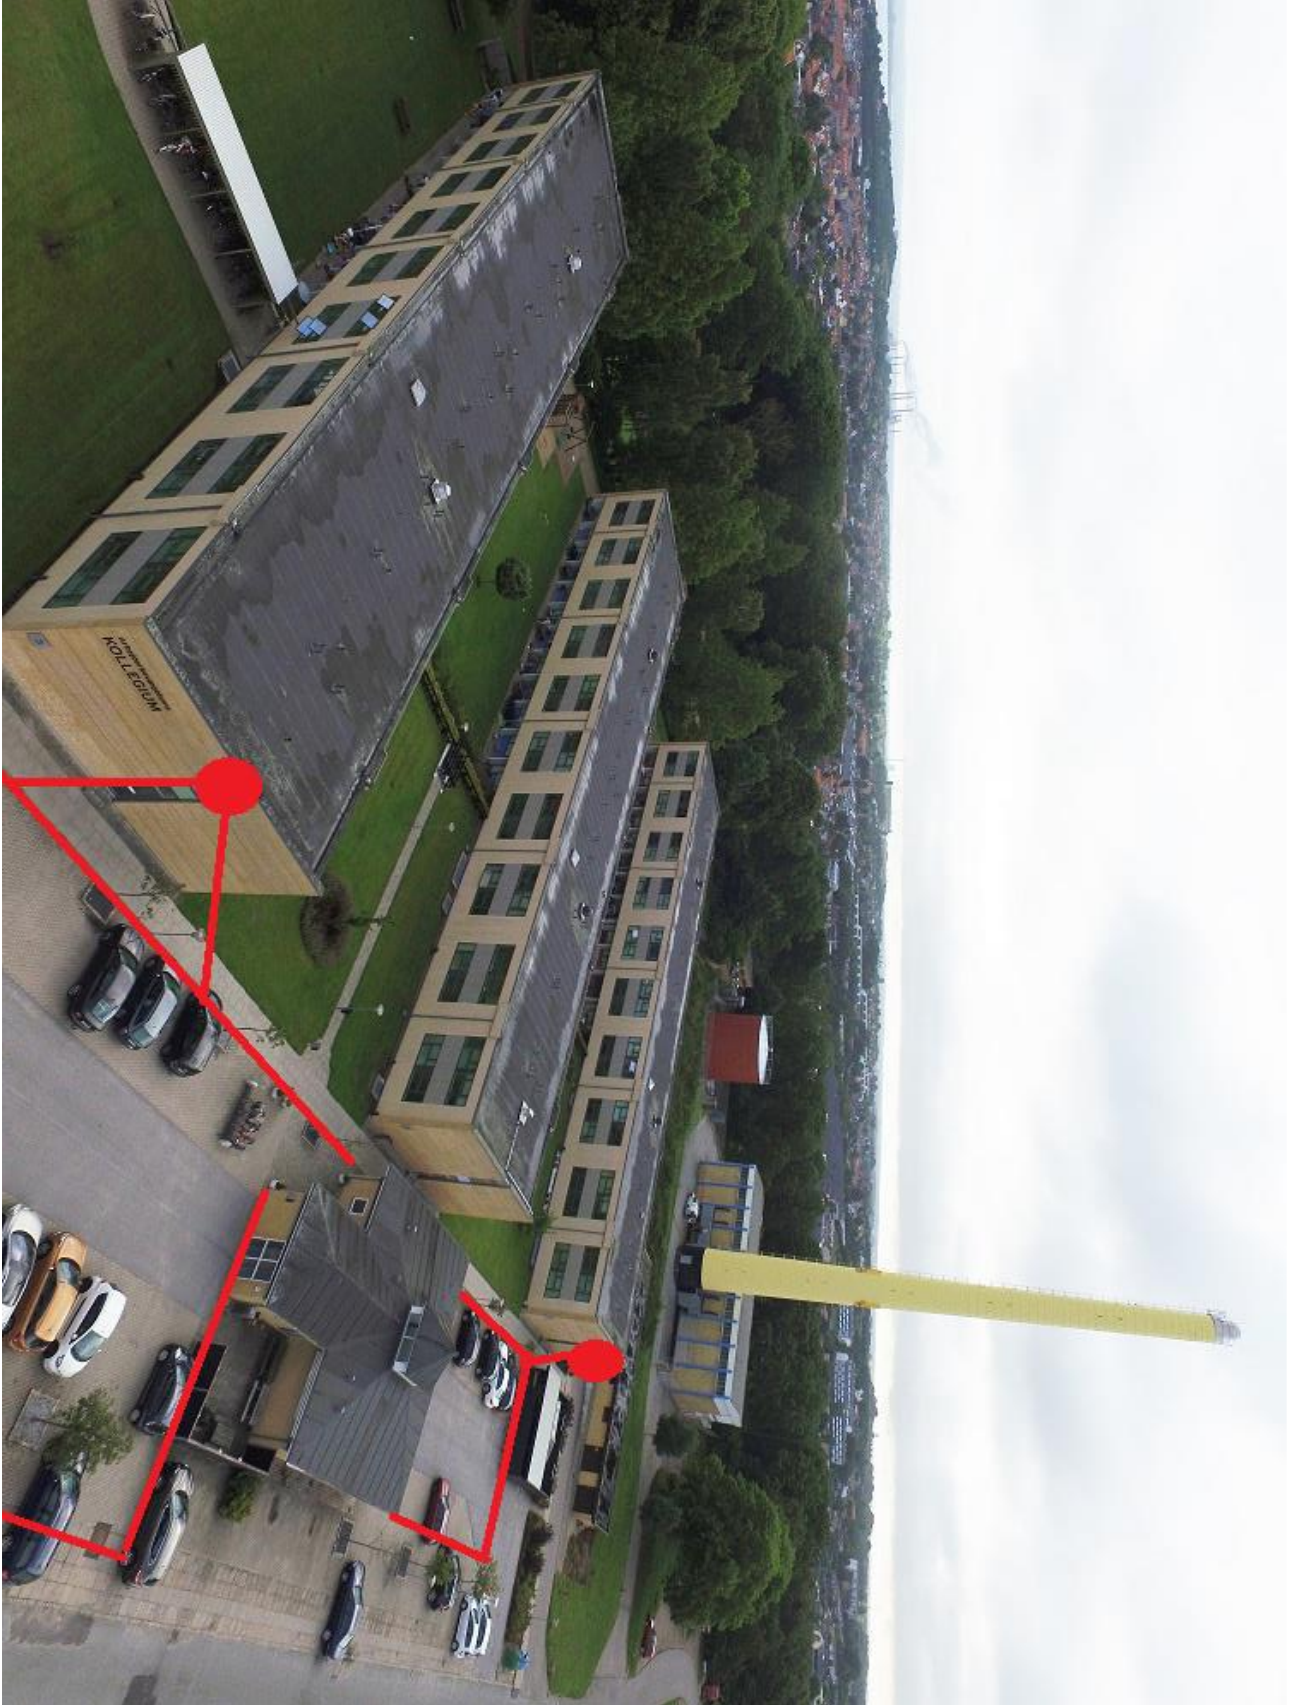

BILAG 3

Hasseris Boligselskab, Skelagervej 75-183, 9000 Aalborg


Kamerafordeling for Gård A – B – C – D – E – F

- 1 stk. kamera i bunden af hver opgang, som peger imod indgangsdøren
- 4 stk. kamera på gavle som peger imod døren i kælderskakt
- 2 stk. kamera i hvert vaskeri (kun ved adressen Skelagervej 89, 109, 125, 143, 161, 179)
- 2 stk. kamera i hver containergård – i alt 10 stk kamera



BILAG 4

Hasseris Boligselskab, Stationsmestervej 66, 9200 Aalborg SV

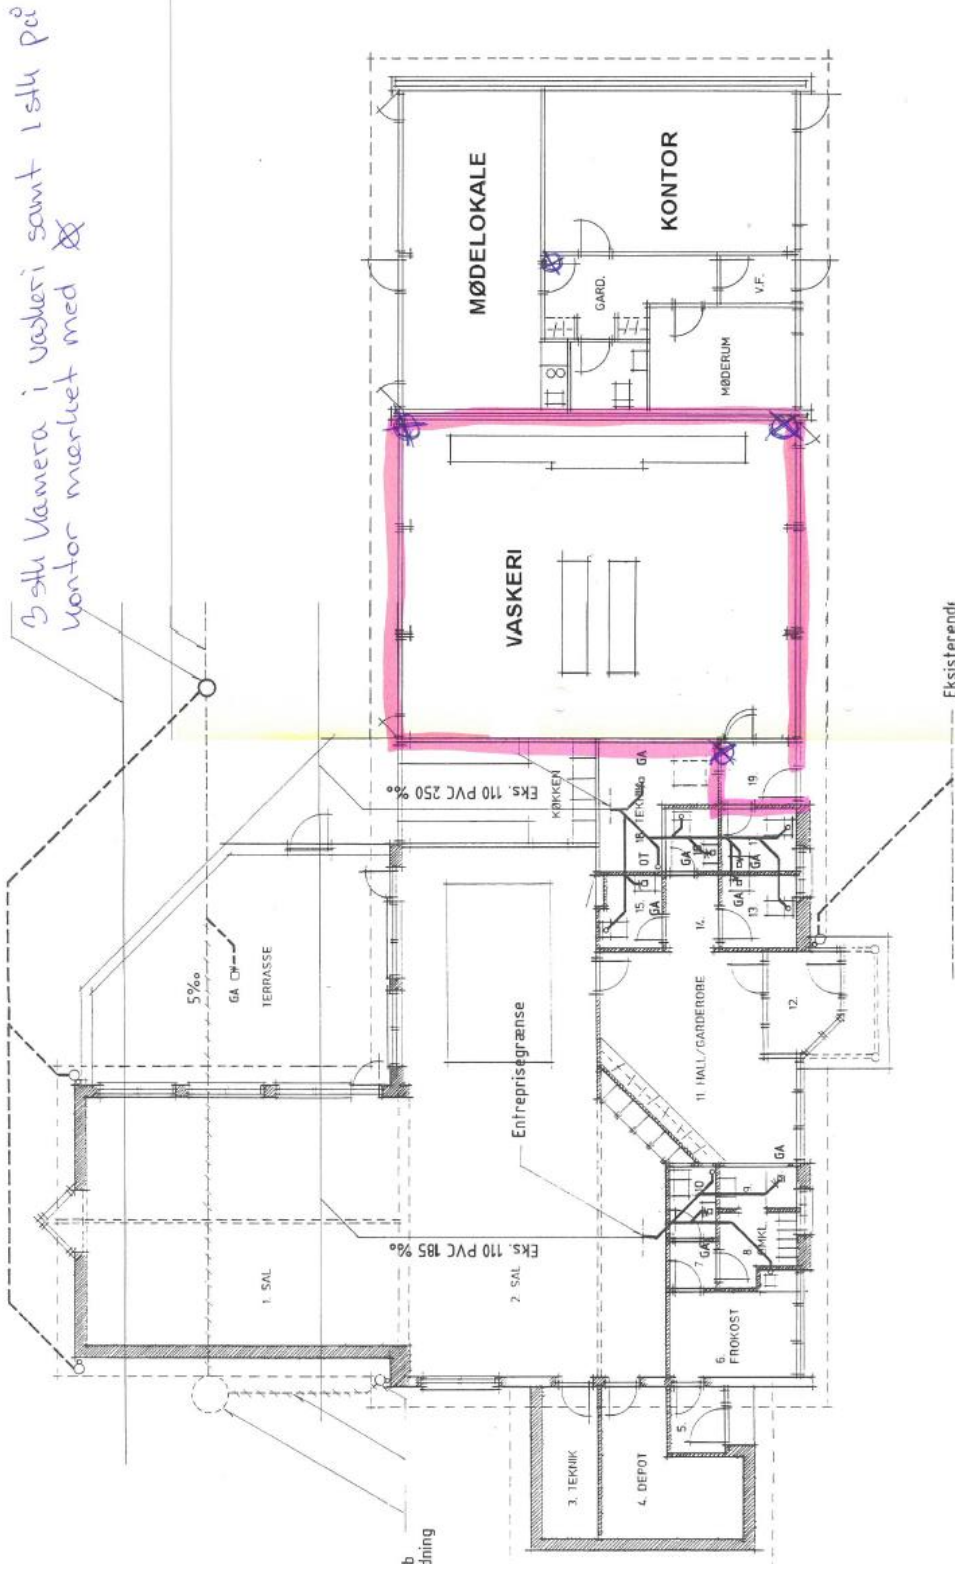

boligkontoret, tegnestue aps · sønkelmerkegade 8 · 10 · 9000 aalborg · tlf. 99 12 24 88	
HASSERIS BOLIGSELSKAB AFD. 5 - DYRSKUEVEJ/STATIONSMESTERVEJ FÅLLEHUS PLAN - EKISTERENDE FOROLD FØR OMBYGNING/TILBYGNING	
dato: 03.03.95	nr.: 2
skala: 1:100	area: 5,251